

ACCADEMIA DI BELLE ARTI REGGIO CALABRIA

LAB. DI SCENOGRAFIA - P6

PLANIMETRIA

ATTREZZATURE, PERCORSI INTERNI,
DOTAZIONI DI SICUREZZA

NUMERO MASSIMO DI
PERSONE PRESENTI
AUTORIZZABILE
NELLE ATTUALI
CONDIZIONI DI
EMERGENZA: N. 12

DD.PP.II. RICHIESTI:

OCCHIALI - SCHERMI PROTEZIONE VOLTO
PROTEZIONE RESPIRATORIA - GUANTI

DD.PP.CC. RICHIESTI: FARMACI LAVACCHI
E SOSTANZE NEUTRALIZZANTI

CARTELLI

A PREV. INFORTUNI	B ANTINCENDIO
C PRIMO SOCCORSO	D DIV. TO USARE ACQUA
E DIV. FIAMME LIBERE	F OBBLIGO DDPPII
G ATTENZ. MANI	H RIMOZ. DISPOSITIVI
I PROTEZ. VIE RESPIR.	L SPRUZZI INCANDESC.
M ACIDO NITRICO	N CLASSIFIC. SOSTANZE
O PREV. MACCH. UTENS.	P GAS COMPRESSI
Q CONTR. PERIODICI	R MANIPOLAZ. ACIDI
S UTENSILI	T NORME SEGA CIRCOL.
U NORME MOLE	V NORME SEGA NASTRO
Z NORME TRAPANI	W NORME FOCOLAI

LEGENDA

1 BANCO CON TRONCAT. A DISCO PORTATILE
STAYER SLL 251
2 SEGA A NASTRO FISSA MEBER
3 SEGATRICE E PIALLA COMBINATA A FILO E A
SPESSORE SICAR H 260-7
(CON MORTASA E TUPIS NON ATTIVE)
4 BANCO
5 LEVIGATRICE FERVI
6 ARMADIETTO PER CHIAVI - SCHEDE
7 COMPRESSORE MOBILE PER PISTOLA
SPARACHIODI

A-1 ARM. UTENSILI (FLESSIBILE, RIFILABORDI,
SEGHE, SPILLATR. TRAPANO, AVVITATORE)
A-2 ARM. PROD. CHIMICI (RESINE, GOMMA
SILICONICA, DILUENTE, PETROLIO, ACETONE)
A-3 ARM. COLORI ACRILICI

ALTRE NOTE SIGNIFICATIVE PER LA SICUREZZA E L'IGIENE

CARTELLI: USO TRAPANI PRESENTE - MANCANO GLI
ALTRI

DDPPII: PRESENTI MASCHERINE E OCCHIALI PER
PITTURA, SERVONO ARMADIO E REGISTRO

E' STATA EFFETTUATA LA MANUTENZIONE
PERIODICA DELLE MACCHINE

OCCORRE EFFETTUARE LA MANUTENZIONE DELLA
TIRANERIA DELL'IMPIANTO DI ILLUMINAZIONE DEL
PALCO


SERVE LA REVISIONE DELL'IMPIANTO ELETTRICO
(380V) CON L'INSTALLAZIONE DIFFUSA DI PRESE
INTERBLOCATE E LA REVISIONE DELLE SPINE
ELETTRICHE DELLE MACCHINE - NON POSSONO
ESSERE USATE CIABATTE

SERVE IL CERTIFICATO DI CONFORMITA' DELL'
IMPIANTO DI ILLUMINAZIONE DEL PALCO (PER LA
RIPARAZIONE DEI DIMMER DANNEGGIATI DAI
LAVORI)

DA FORNIRE (E DA CUSTODIRE DA PARTE DEI
DOCENTI) I MANUALI D'USO DELLE MACCHINE E
DELLE ATTREZZATURE, CON LE INDICAZIONI D'USO
E LE MISURE DI SICUREZZA

Disegno fuori scala

5.00

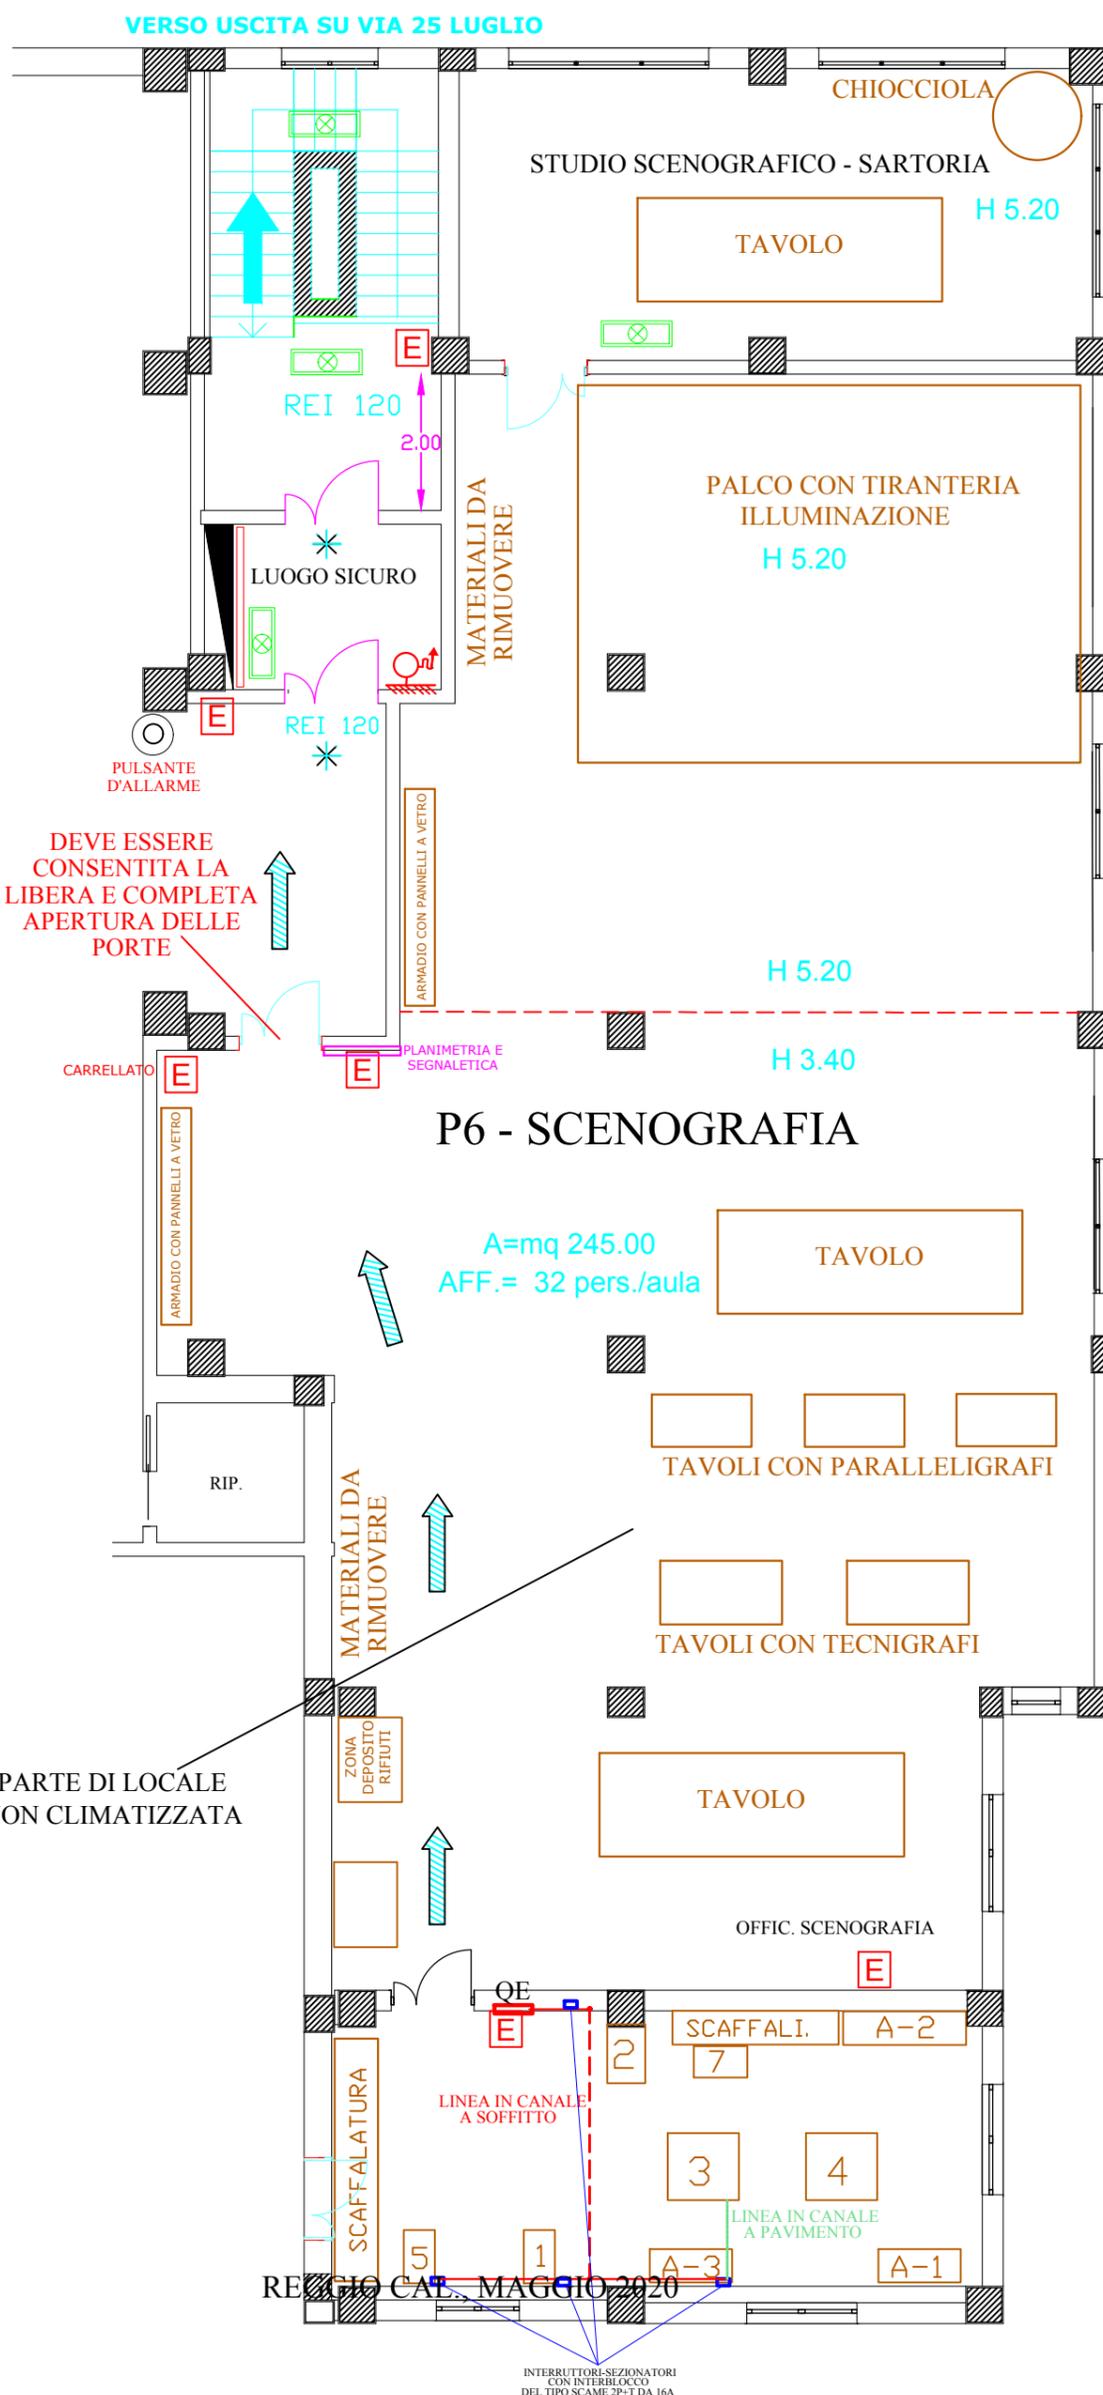

REGGIO CAL., MAGGIO 2020

Firmato
I DOCENTI

Firmato
II R.S.P.P

**SI RICHIEDE CHE I DOCENTI FIRMINO LA PLANIMETRIA OPPURE, IN ALTERNATIVA, FACCIANO
PERVENIRE ALLA D.A. OGNI EVENTUALE OSSERVAZIONE O RICHIESTA DI MODIFICA DELLA STESSA.
SI RICHIEDE CHE I DOCENTI INDICHINO LA POSIZIONE DELL'ARMADIO CHE INTENDONO
UTILIZZARE PER CUSTODIRE I DISPOSITIVI DI PROTEZIONE INDIVIDUALE IN USO PER IL LOCALE.**