


ACCADEMIA DI BELLE ARTI, REGGIO CALABRIA

LAB. DI TECNICHE DI INCISIONE 2 - S3- PLANIMETRIA
ATTREZZATURE, PERCORSI INTERNI, DOTAZIONI DI SICUREZZA

NUMERO MASSIMO DI
PERSONE PRESENTI
AUTORIZZABILE
NELLE ATTUALI
CONDIZIONI DI
EMERGENZA: N. 9

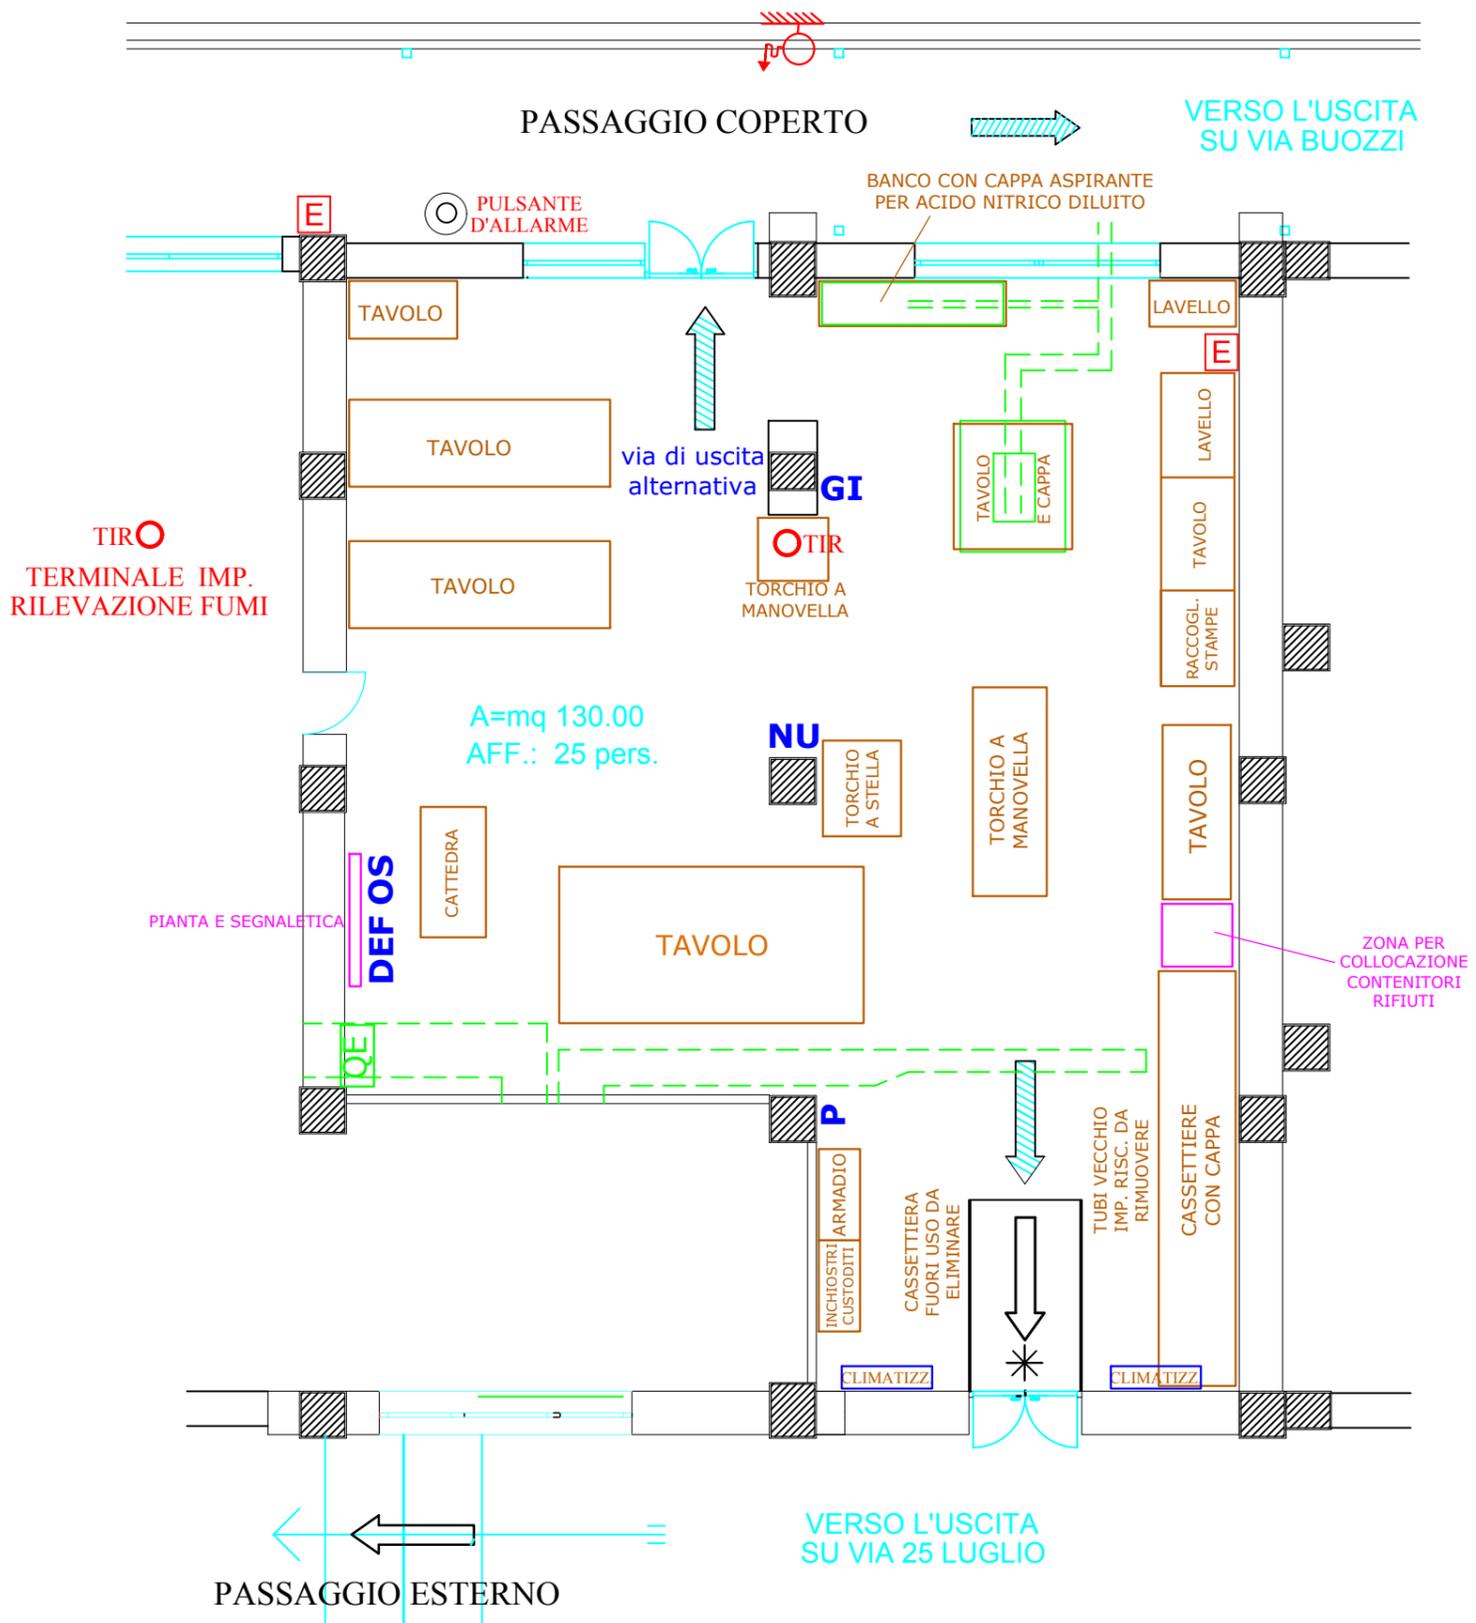

NOTE SIGNIFICATIVE PER LA SICUREZZA E L'IGIENE

IL FUNZIONAMENTO DEL SISTEMA DI ASPIRAZIONE DELLE CAPPE DEVE ESSERE PERIODICAMENTE VERIFICATO

DA FORNIRE (E DA CUSTODIRE DA PARTE DEI DOCENTI) I MANUALI D'USO DELLE MACCHINE E DELLE ATTREZZATURE, CON LE INDICAZIONI D'USO E LE MISURE DI SICUREZZA

DA SISTEMARE LA CASSETTA CON I PRESIDI DI 1° SOCCORSO

CARTELLI

A PREV. INFORTUNI
C PRIMO SOCCORSO
E DIV. FIAMME LIBERE
G ATTENZ. MANI
I PROTEZ. VIE RESPIR.
M ACIDO NITRICO
O PREV. MACCH. UTENS.
Q CONTR. PERIODICI
S UTENSILI
U NORME MOLE
Z NORME TRAPANI

B ANTINCENDIO
D DIV. TO USARE ACQUA
F OBBLIGO DDPPII
H RIMOZ. DISPOSITIVI
L SPRUZZI INCANDESC.
N CLASSIFIC. SOSTANZE
P GAS COMPRESSI
R MANIPOLAZ. ACIDI
T NORME SEGA CIRCOL.
V NORME SEGA NASTRO
W NORME FOCOLAI

Disegno fuori scala

← 5.00 →

REGGIO CAL.,
MAGGIO 2020

Firmato
I DOCENTI

Firmato
II R.S.P.P.

SI RICHIEDE CHE I DOCENTI FIRMINO LA PLANIMETRIA OPPURE, IN ALTERNATIVA, FACCIANO PERVENIRE ALLA D.A. OGNI EVENTUALE OSSERVAZIONE O RICHIESTA DI MODIFICA DELLA STESSA. SI RICHIEDE CHE I DOCENTI INDICHINO LA POSIZIONE DELL'ARMADIO CHE INTENDONO UTILIZZARE PER CUSTODIRE I DISPOSITIVI DI PROTEZIONE INDIVIDUALE IN USO PER IL LOCALE.