

ACCADEMIA DI BELLE ARTI, REGGIO CALABRIA
LAB. DI FONDERIA, FORMATURA E RESTAURO SCULTOREO "S4"
 PLANIMETRIA CON ATTREZZATURE, PERCORSI INTERNI, DOTAZIONI DI SICUREZZA

NUMERO MASSIMO DI PERSONE PRESENTI AUTORIZZABILE NELLE ATTUALI CONDIZIONI DI EMERGENZA: N. 8

CARTELLI

A PREV. INFORTUNI	B ANTINCENDIO
C PRIMO SOCCORSO	D DIV. TO USARE ACQUA
E DIV. FIAMME LIBERE	F OBBLIGO DDPPII
G ATTENZ. MANI	H RIMOZ. DISPOSITIVI
I PROTEZ. VIE RESPIR.	L SPRUZZI INCANDESC.
M ACIDO NITRICO	N CLASSIFIC. SOSTANZE
O PREV. MACCH. UTENS.	P GAS COMPRESSI
Q CONTR. PERIODICI	R MANIPOLAZ. ACIDI
S UTENSILI	T NORME SEGA CIRCOL.
U NORME MOLE	V NORME SEGA NASTRO
Z NORME TRAPANI	W NORME FOCOLAI

ALTRE MACCHINE PRESENTI:

TRONCATRICE FELISATTI 2,2 KW
 CON 2 ALBERINI E 2 SCHERMI
 TRONCATRICE A DISCO FELISATTI
 SALDATRICE A ELETTRODI MOBILI
 SMERIGLIATRICE ANGOL. MOBILE
 TRAPANO PORTATILE
 LEVIGATR. ORBITALE PORTATILE

NOTE:

MACCHINE GECAS DA RIATTIVARE

MOLA DI RIPARARE

COMPRESSORE E BOMBOLE DI SALDATURA FORNITE ALL'OCCORRENZA DAL LABORATORIO DI SCULTURA

IN ARMADIO: TRAPANI PORTATILI

MANCANO CARTELLI PER MOLE E SALDATURA


DDPPII:
 SERVONO: GUANTI IN KEVLAR, GUANTI TERMICI, MASCHERINE, SCARPE IN PELLE CON LAMINA IN ACCIAIO A RAPIDO SFILAMENTO, ELEMETTI CON SEMICALOTTE, GIUBBINO E GHETTE, (PER L'EVENTUALE USO DEL CROGIUOLO)

SERVONO: FARMACI LAVAOCCHI E SOSTANZE NEUTRALIZZANTI

SONO GIA' IN DOTAZIONE LE MASCHERA PER SALDATURA

CONTENITORI PER RIFIUTI RICHIESTI: PER GESSO, PER FERRO, PER PLASTICA, PER INDIFFERENZIATA


DA FORNIRE (E DA CUSTODIRE DA PARTE DEI DOCENTI) I MANUALI D'USO DELLE MACCHINE E DELLE ATTREZZATURE, CON LE INDICAZIONI D'USO E LE MISURE DI SICUREZZA

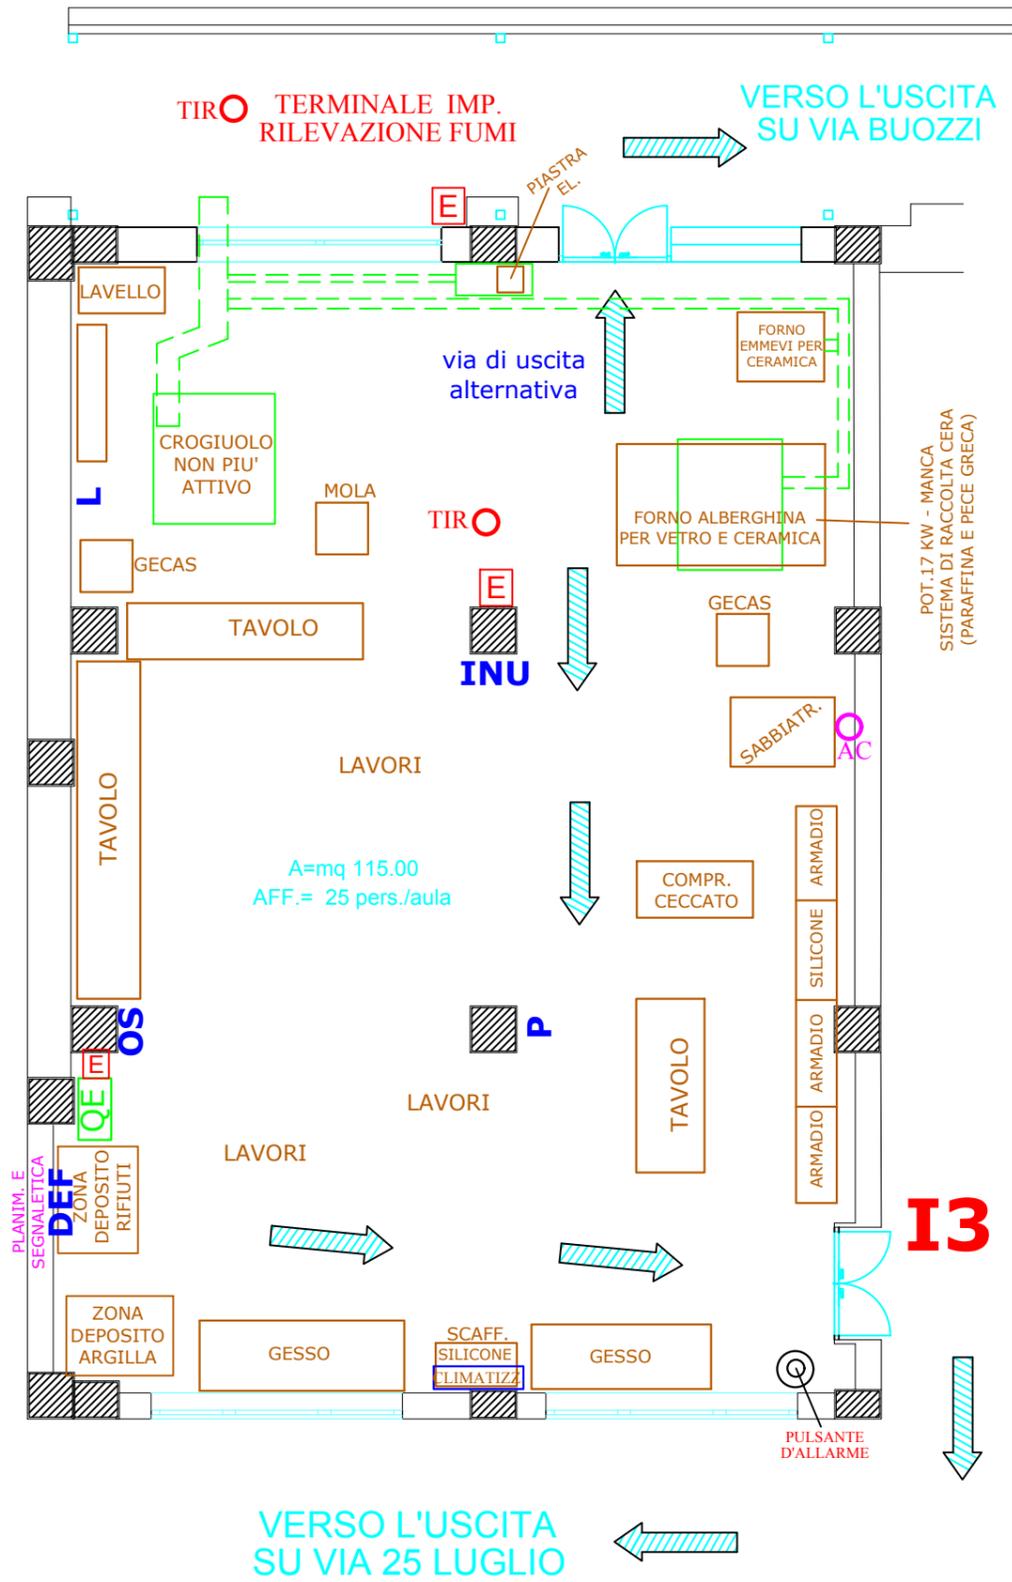

REGGIO CAL., MAGGIO 2020

Firmato
 I DOCENTI
 PROF. CITARELLA
 PROF. LEUZZO

Firmato
 Il R.S.P.P

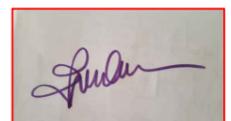

SI RICHIEDE CHE I DOCENTI FIRMINO LA PLANIMETRIA OPPURE, IN ALTERNATIVA, FACCIANO PERVENIRE ALLA D.A. OGNI EVENTUALE OSSERVAZIONE O RICHIESTA DI MODIFICA DELLA STESSA. SI RICHIEDE CHE I DOCENTI INDICHINO LA POSIZIONE DELL'ARMADIO CHE INTENDONO UTILIZZARE PER CUSTODIRE I DISPOSITIVI DI PROTEZIONE INDIVIDUALE IN USO PER IL LOCALE.