


# ACCADEMIA DI BELLE ARTI, REGGIO CALABRIA

## LAB. SCULTURA - S5 - PLANIMETRIA

ATTREZZATURE, PERCORSI INTERNI, DOTAZIONI DI SICUREZZA

NUMERO MASSIMO DI  
PERSONE PRESENTI  
AUTORIZZABILE  
NELLE ATTUALI  
CONDIZIONI DI  
EMERGENZA: N. 8

A=mq 115.00  
AFF.= 25 pers./aula

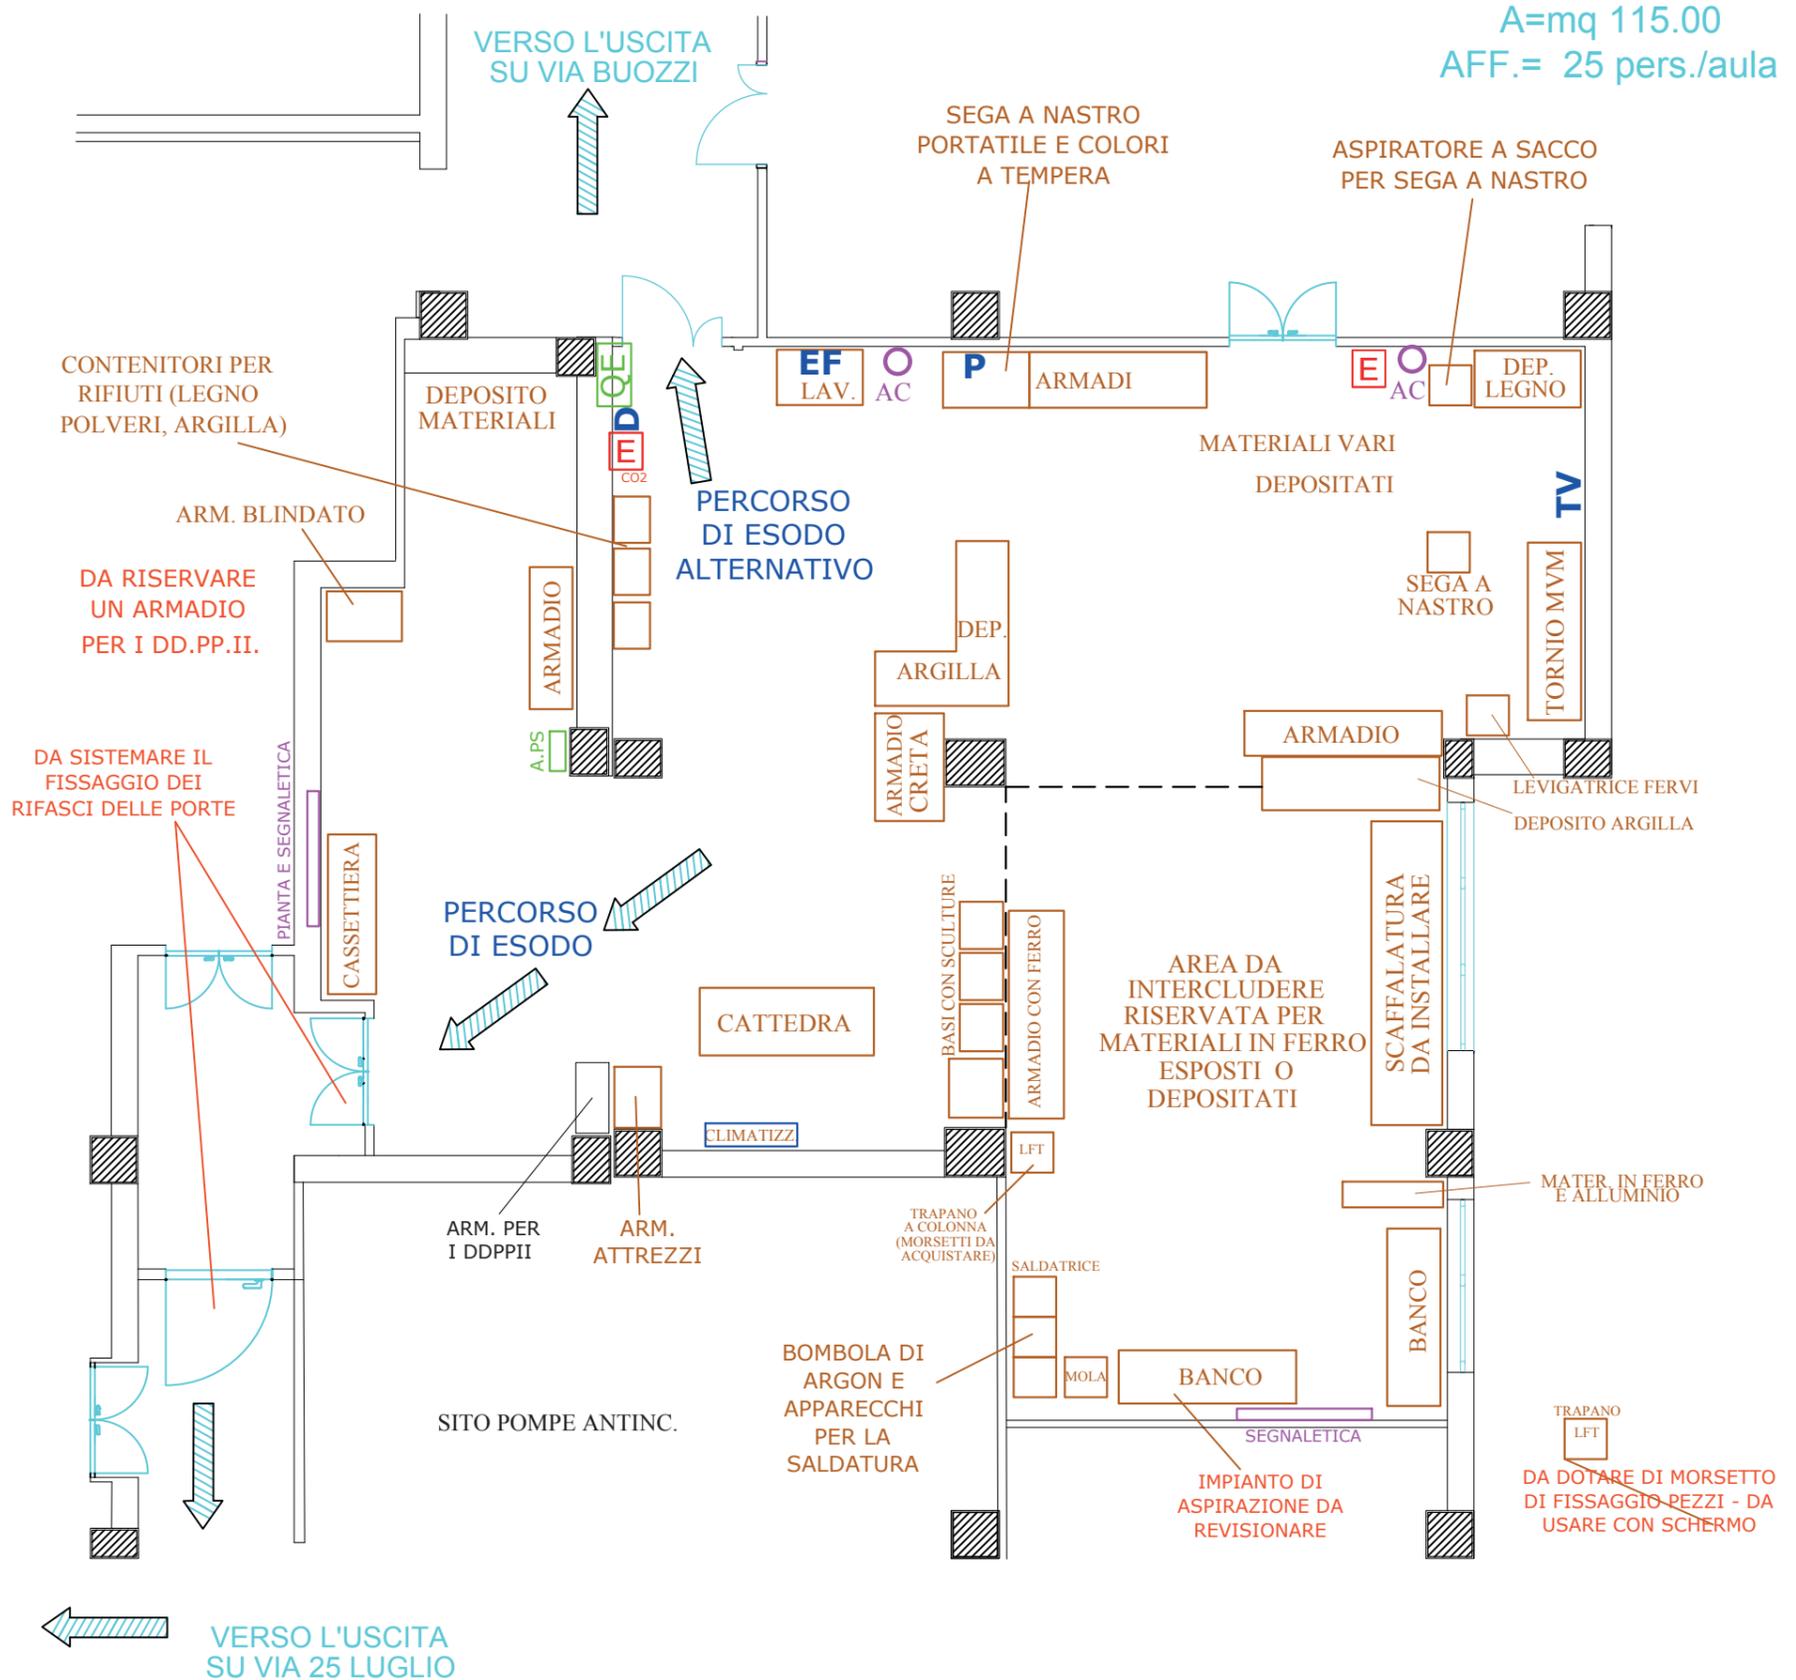

Disegno fuori scala  
5.00

### ALTRE NOTE SIGNIFICATIVE PER LA SICUREZZA E L'IGIENE

**MANCA UN EFFICACE SISTEMA DI ASPIRAZIONE DELLE POLVERI**

SALDATURA: AI FINI DELLA SORVEGLIANZA SANITARIA SI RICHIEDE DI COMUNICARE ALLA DIREZIONE AMMINISTRATIVA LE ORE D'USO DA PARTE DEL SINGOLO LAVORATORE O ALLIEVO (DA VERBALE R.S.P.P. E M.C. DEL 7-12-2016)

NECESSARIA UN'AMPIA E ROBUSTA SCAFFALATURA PER COLLOCARVI IN SICUREZZA PEZZI METALLICI DI DIVERSO TIPO AL MOMENTO POGGIATI PER TERRA

RICHIESTO UN ALTRO ESTINTORE PER IL LEGNO

CIABATTE A MURO DA RIMUOVERE - E' NECESSARIA L'INSTALLAZIONE DI ALTRE PRESE CON INTERBLOCCHI

DA FORNIRE (E DA CUSTODIRE DA PARTE DEI DOCENTI) I MANUALI D'USO DELLE MACCHINE E DELLE ATTREZZATURE, CON LE INDICAZIONI D'USO E LE MISURE DI SICUREZZA


### CARTELLI

- |                       |                      |
|-----------------------|----------------------|
| A PREV.INFORTUNI      | B ANTINCENDIO        |
| C PRIMO SOCCORSO      | D DIV.TO USARE ACQUA |
| E DIV.FIAMME LIBERE   | F OBBLIGO DDPPII     |
| G ATTENZ. MANI        | H RIMOZ. DISPOSITIVI |
| I PROTEZ. VIE RESPIR. | L SPRUZZI INCANDESC. |
| M ACIDO NITRICO       | N CLASSIFIC.SOSTANZE |
| O PREV.MACCH.UTENS.   | P ARIA COMPRESSA     |
| Q CONTR. PERIODICI    | R MANIPOLAZ.ACIDI    |
| S UTENSILI            | T NORME SEGA CIRCOL. |
| U NORME MOLE          | V NORME SEGA NASTRO  |
| Z NORME TRAPANI       | W NORME FOCOLAI      |

REGGIO CAL., MAGGIO 2020

Firmato  
I DOCENTI  
PROF. MALICE  
PROF. ....

Firmato  
II R.S.P.P

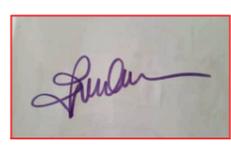

**SI RICHIEDE CHE I DOCENTI FIRMINO LA PLANIMETRIA OPPURE, IN ALTERNATIVA, FACCIANO PERVENIRE ALLA D.A. OGNI EVENTUALE OSSERVAZIONE O RICHIESTA DI MODIFICA DELLA STESSA. SI RICHIEDE CHE I DOCENTI INDICHINO LA POSIZIONE DELL'ARMADIO CHE INTENDONO UTILIZZARE PER CUSTODIRE I DISPOSITIVI DI PROTEZIONE INDIVIDUALE IN USO PER IL LOCALE.**